


ANSICHT SÜD

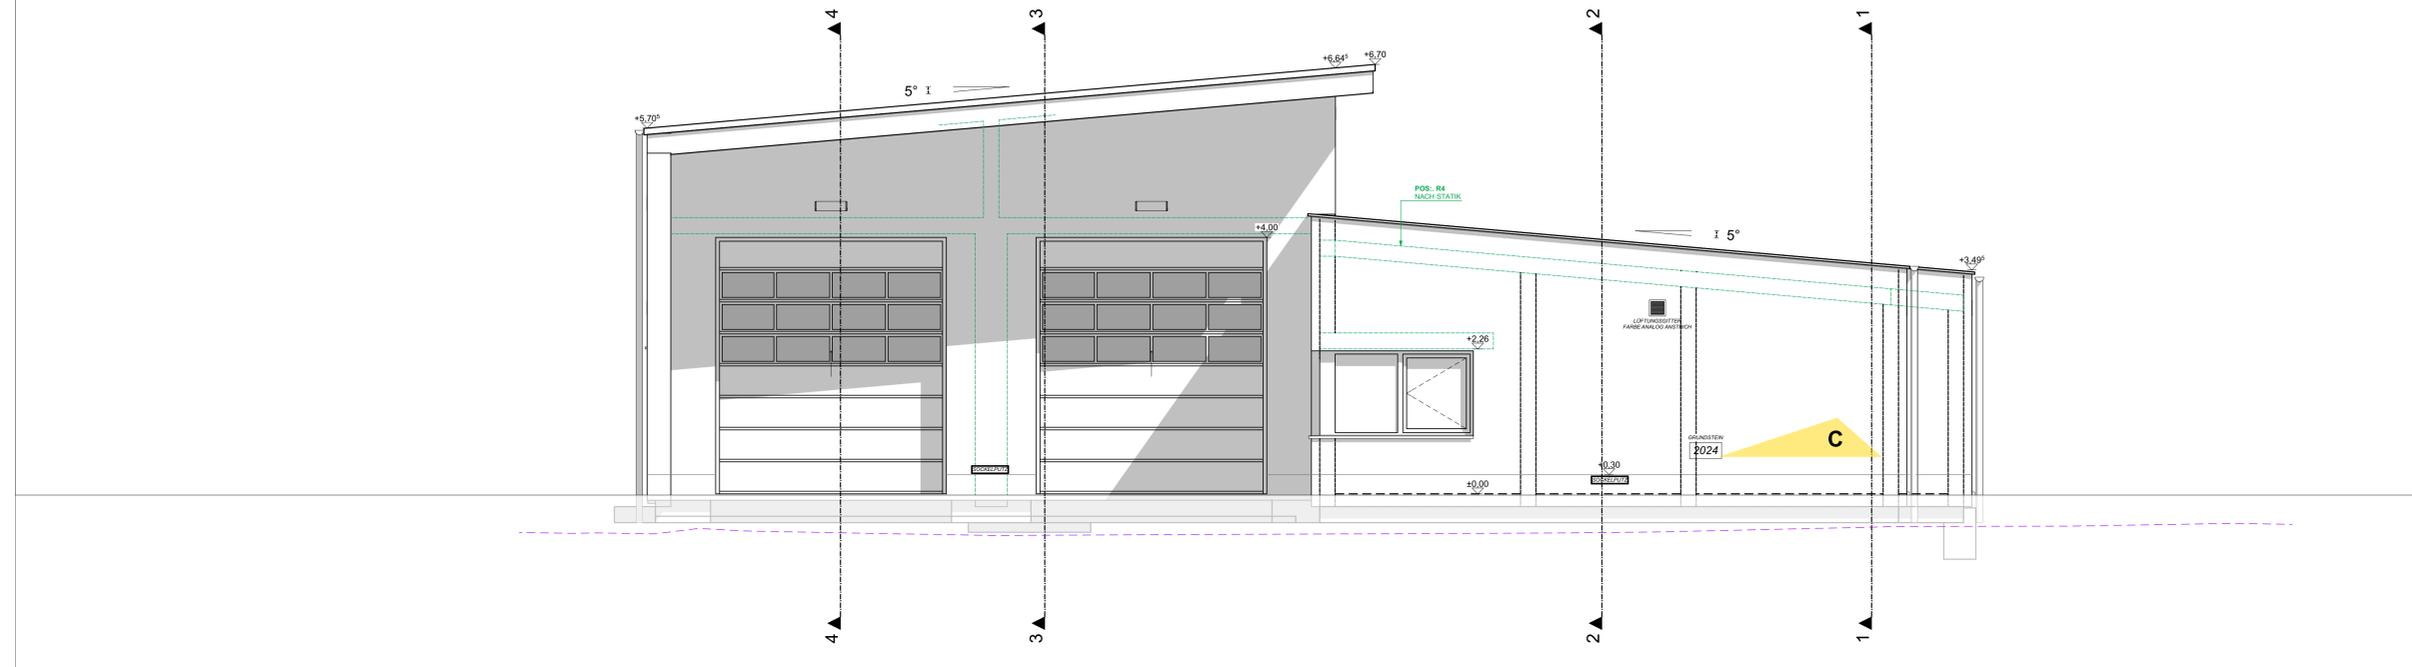

ANSICHT WEST

**LEGENDE**

ALLE MASSSTÄBE SIND VOR AUSFÜHRUNG ZU PRÜFEN BZW. VOR ORT ZU NEHMEN FÜR DIE RICHTIGKEIT HÄFTET DER AUFTRAGNEHMER  
 BEZÜGLICH DER BRÜTTENHÖHEN SIND UNTERSCHIEDLICHE GRUNDLAGEHÖHEN MIT DEM RICHTIGEN ÜBERBAUUNG ZU KLAREN SOW. ZU WECHSELN  
 ANGEBEN ZUR ETWICKELUNG GRUNDLAGEHÖHEN  
 ALLE TRÄGERBAUTEILE SIND NACH STATISCHER BEWEISUNG AUSZUFÜHREN  
 ALLE ANBAUTEILE WERDEN PROSTREIFEN AUF TRÄGERBAUTEILEN (BETON, HOLZ) NACH STATISCHER BEWEISUNG AUSZUFÜHREN GELT ES  
 BEI DER BAUFÜHRUNG SIND DIE PLANKUNTERLAGEN DER TRÄGERBAUTEILE SOWIE DER SONDERBAUTEILE ZU BEACHTEN  
 FÜR DIE BAUFÜHRUNG SIND DIE PLANKUNTERLAGEN DER TRÄGERBAUTEILE SOWIE DER SONDERBAUTEILE ZU BEACHTEN  
 FÜR DIE BAUFÜHRUNG SIND DIE PLANKUNTERLAGEN DER TRÄGERBAUTEILE SOWIE DER SONDERBAUTEILE ZU BEACHTEN

**GRUNDRISS**

FE	FERTIGFLUSSBODEN	WG 15/15 UK +10,00	UKRD	WANDSCHUTZ 15/15	BE	BODENBELAG
RO	ROHDECKE	UKRD	UKRD	WANDSCHUTZ 15/15	SCH	SCHICHT
BA	BAUTEILBAU	UKRD	UKRD	WANDSCHUTZ 15/15	OL	ÖLEITUNG
WD	WANDDURCHBRUCH	FL	FLUGAMANT	KL	KÄLTETECHNISCHE LEITUNG	
WS	WANDSCHUTZ	UZ	UNTERZUG	DN	NEHRDURCHMESSER	
BD	BODENDURCHBRUCH	VM	VORMAUERUNG	RR	REGENRINNE	
DD	DECKENDURCHBRUCH	SK	SOGENWAND	FE	FUNDAMENTIERENDER	
		AS	ANKERSCHNITTE	ER	ERDUMFAHNE	
		RH	ROHRHÄLSE			
		FR	FÜTTERRÖHRE			
		DF	DEHNFUGE			
		STG	STIEGLING			
		RA	RINGANKER			
		ISO	ISOLIERUNG			
		IKR	ISOLIERUNG			
		CT	ZEMENTESTRICH			
		AS	GUSSASPHALTESTRICH			
		AE	ANHYDRITESTRICH			
		TE	TROCKENESTRICH			
		RT	RUTTEDECKEN			
		DM	DICHTMANGENSCHITTE			
			BAUTEILBAU			
			AD	ABHANGENDE		
			BKL	WÄRMEBELEGUNG		
			OK	ÜBERLICHT		
			PF	FENSTERFESTVERGLASUNG		
			DF	DACHFLÄCHENFENSTER		
			FB	FENSTERBANK		
			SO	SÜDSÜNNENSCHUTZ		
			JAL	JALOUSIE (INNEN)		
			RO	ROLLLÄDEN		
			GW	GURTWÄRKER		
			FG	FUGENSTREIFEN		
			AK	ALUMINIUMKONTAKT		
			LA	LICHTAUSCHNITT		
			HK	HEIZKÖRPER		
			FBH	FUGENBOHNERHEIZUNG		
			REV	REVISION		
			LG	LÜFTUNGSGITTER / GITTERROST		
			WB	WASCHBECKEN		
			AB	AUSGUSSBECKEN		
			PS	PANZERSICHERUNG		

**BEZUGSBEZEICHNUNG**

OK	ÜBERKANTE	PF	FENSTERFESTVERGLASUNG	T-TS	TÜR MIT TÜRSÜPPER
UK	UNTERKANTE	DF	DACHFLÄCHENFENSTER	T-TS	TÜR MIT TÜRSÜPPER
UKD	UNTERKANTE DECKE	FB	FENSTERBANK	T-HS	TÜR MIT TÜRSÜPPER
UKRD	UNTERKANTE ROHDECKE	SO	SÜDSÜNNENSCHUTZ	T-HS	TÜR MIT TÜRSÜPPER
VK	VORDERKANTE	JAL	JALOUSIE (INNEN)	EFEST	ELEKTROMAGNET FESTEINSTELLUNG
HK	HINTERKANTE	RO	ROLLLÄDEN	FB	FREILAUFSCHEISSER
IK	INNERKANTE	GW	GURTWÄRKER	FE-FP	FREILAUFSCHEISSER
LH	LICHTEHÖHE	FG	FUGENSTREIFEN	FP	FREILAUFSCHEISSER
LRH	LICHTE RAUMHÖHE	AK	ALUMINIUMKONTAKT	BSK	BRANDSCHUTZKLAPPE
BRH	BRÜTTENHÖHE (BRÜTTEN)	LA	LICHTAUSCHNITT	FE	FENSTERFESTVERGLASUNG
STPL	STELLPLATZ	HK	HEIZKÖRPER	HYD	HYDRANT

**BAUTEILE**

	BESTEHENDE BAUTEILE		BAUTEILE DECKE
	BESTEHENDE BAULICHE ANLAGEN		RASTERDECKE 62.2x2.0
	ABZUBRECHENDE BAULICHE ANLAGEN		RASTERDECKE 62.2x2.0
	BETON-UNBEWEHRT		SCHALLSCHÜTZ
	STAHLBETON		OK GLATT
	STB-SICHTBETON KLASSE 3		
	SICHTSEITE + PFEIL		
	STB-SICHTBETON KLASSE 3		
	SICHTSEITE + PFEIL		
	STB-FERTIBETON KLASSE 3		
	SICHTSEITE + PFEIL		
	MW, RD 0.7-1.2		
	MW, RD 1.4-2.0		
	WG, WEICH		
	DÄMMUNG		
	NICHTBRENNBAR		
	LEICHTE TRENNWAND		
	NW 125		
	LEICHTE TRENNWAND		
	NW 131 STÄHLINGSCHUTZ		
	LEICHTE TRENNWAND		
	NW 151 BRANDW. A1		
	LEICHTE TRENNWAND		
	NW 205		
	OPSPARTON		
	VORSTÄTZSCHALE		
	HOLZSTÄNDERWAND		
	LEICHTE TRENNWAND		
	NW 125		

**LEITUNGEN**

	SCHUTZWASSER (SW)
	REGENWASSER (RW)
	MISCHWASSER (MW)
	DRAINAGE
	STROM (S)
	GAS (G)
	WASSER (W)
	TELEFON / KABEL (T)
	FERNWÄRME (F)
	VORRH. LEITUNGEN
	WERKSTOFFWECHSEL
	ROHRENDURCHSCHLUS
	QUERSCHNITTÄNDERUNG

**GEBAUDEACHSEN**

	ACHSEN VERT.
	ACHSEN HORIZ.
	FLÄCHENABGRENZUNG / ZONE

**BAUTEILE**


	STAHL
	METALL
	HOLZ
	HOLZBALEEN
	HOLZ, BSH
	HOLZWERKSTOFF
	ESTRICH
	PUTZ
	ERDRICH, GEWÄCHSEN
	SCHOTTER
	SAND, FEINKIES
	ABDICHTUNG
	FLUGENWAND

C	MB	22.07.2024	ERGÄNZUNG GRUNDSTEIN NEBEN EINGANGSTÜR
B	MB	09.11.2023	ANPASSUNG DER FENSTER NACH WUNSCH BAUHERR
A	MB	02.11.2023	ANPASSUNG DACHNEIGUNG AUF 5° NACH WUNSCH BAUHERR
INDEX	GEZ.	DATUM	ÄNDERUNG

BAUVERTRAG  
**P 2061 - NEUBAU EINER FEUERWEHR**

BAUHERR  
**GEMEINDE EICHENZELL  
 SCHLOSSTRASSE 4  
 36124 EICHENZELL**

**NUR ZUR KALKULATION**

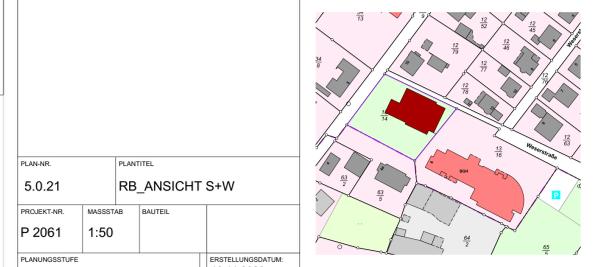

PLAN-NR.	5.0.21	PLANTITEL	RB_ANSICHT S+W
PROJEKT-NR.	P 2061	MASSSTAB	1:50
BAUTEIL		ERSTELLUNGS-DATUM	16.11.2023
PLANNUNGSSTUFE	AUSFÜHRUNGSPLANUNG	STAND	
ÜBERSICHT		+0.00= +280,44 M Ü NN	

BLATTGRÖSSE A0 | 11894841