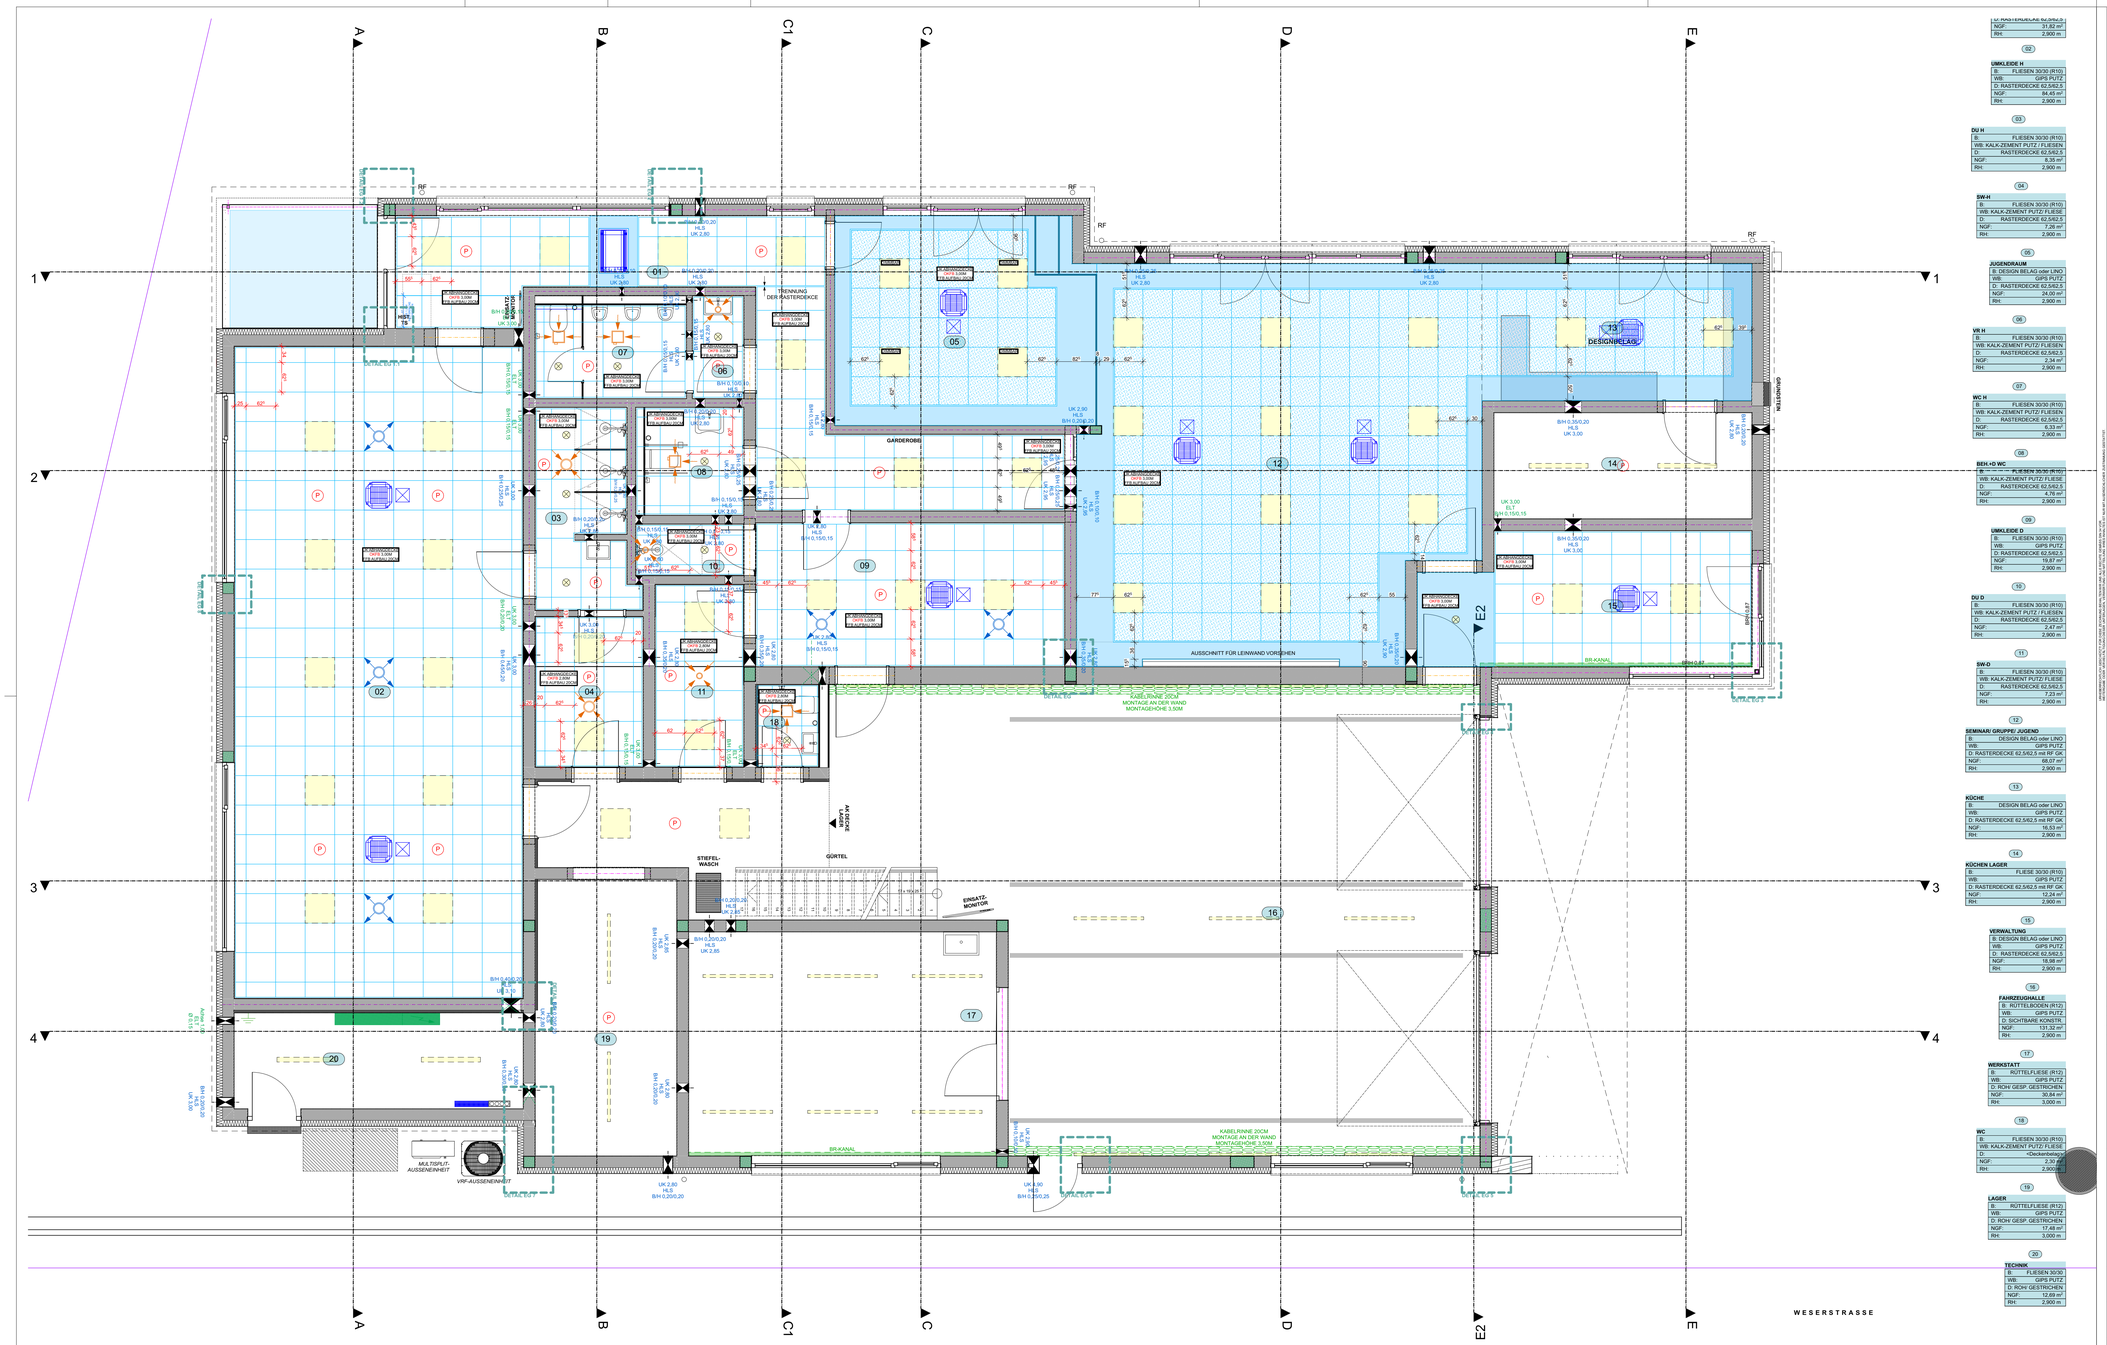

02
UMKLEIDE H
B: FLIESEN 30/30 (R10)
WB: GIPS PUTZ
D: RASTERDECKE 62,5/62,5
NGF: 94,45 m²
RH: 2,900 m

03
DU H
B: FLIESEN 30/30 (R10)
WB: KALK-ZEMENT PUTZ / FLIESEN
D: RASTERDECKE 62,5/62,5
NGF: 8,55 m²
RH: 2,900 m

04
SW-H
B: FLIESEN 30/30 (R10)
WB: KALK-ZEMENT PUTZ/ FLIESE
D: RASTERDECKE 62,5/62,5
NGF: 7,26 m²
RH: 2,900 m

05
JUGENDRAUM
B: DESIGN BELAG oder LINO
WB: GIPS PUTZ
D: RASTERDECKE 62,5/62,5
NGF: 24,00 m²
RH: 2,900 m

06
VR H
B: FLIESEN 30/30 (R10)
WB: KALK-ZEMENT PUTZ/ FLIESEN
D: RASTERDECKE 62,5/62,5
NGF: 2,34 m²
RH: 2,900 m

07
WC H
B: FLIESEN 30/30 (R10)
WB: KALK-ZEMENT PUTZ/ FLIESEN
D: RASTERDECKE 62,5/62,5
NGF: 8,33 m²
RH: 2,900 m

08
BEH.+D WC
B: FLIESEN 30/30 (R10)
WB: KALK-ZEMENT PUTZ/ FLIESE
D: RASTERDECKE 62,5/62,5
NGF: 4,78 m²
RH: 2,900 m

09
UMKLEIDE D
B: FLIESEN 30/30 (R10)
WB: GIPS PUTZ
D: RASTERDECKE 62,5/62,5
NGF: 19,87 m²
RH: 2,900 m

10
DU D
B: FLIESEN 30/30 (R10)
WB: KALK-ZEMENT PUTZ / FLIESEN
D: RASTERDECKE 62,5/62,5
NGF: 2,47 m²
RH: 2,900 m

11
SW-D
B: FLIESEN 30/30 (R10)
WB: KALK-ZEMENT PUTZ/ FLIESE
D: RASTERDECKE 62,5/62,5
NGF: 7,23 m²
RH: 2,900 m

12
SEMINAR/ GRUPPE/ JUGEND
B: DESIGN BELAG oder LINO
WB: GIPS PUTZ
D: RASTERDECKE 62,5/62,5 mit RF GK
NGF: 68,07 m²
RH: 2,900 m

13
KÜCHE
B: DESIGN BELAG oder LINO
WB: GIPS PUTZ
D: RASTERDECKE 62,5/62,5 mit RF GK
NGF: 16,53 m²
RH: 2,900 m

14
KÜCHEN LAGER
B: FLIESE 30/30 (R10)
WB: GIPS PUTZ
D: RASTERDECKE 62,5/62,5 mit RF GK
NGF: 12,24 m²
RH: 2,900 m

15
VERWALTUNG
B: DESIGN BELAG oder LINO
WB: GIPS PUTZ
D: RASTERDECKE 62,5/62,5
NGF: 18,98 m²
RH: 2,900 m

16
FAHRZEUGHALLE
B: RÜTTELBODEN (R12)
WB: GIPS PUTZ
D: SICHTBARE KONSTR.
NGF: 531,32 m²
RH: 2,900 m

17
WERKSTATT
B: RÜTTELFLIESE (R12)
WB: GIPS PUTZ
D: ROH/ GESP. GESTRICHEN
NGF: 30,84 m²
RH: 3,000 m

18
WC
B: FLIESEN 30/30 (R10)
WB: KALK-ZEMENT PUTZ/ FLIESE
D: <Deckenbelag>
NGF: 2,30 m²
RH: 2,900 m

19
LAGER
B: RÜTTELFLIESE (R12)
WB: GIPS PUTZ
D: ROH/ GESP. GESTRICHEN
NGF: 17,48 m²
RH: 3,000 m

20
TECHNIK
B: FLIESEN 30/30
WB: GIPS PUTZ
D: ROH/ GESTRICHEN
NGF: 12,69 m²
RH: 2,900 m

LEGENDE

GRUNDSÄTZLICH GILT:
ALLE MASSE SIND VOR AUSFÜHRUNG ZU PRÜFEN BZW. VOR ORT ZU NEHMEN FÜR DIE RICHTIGKEIT HAFTET DER AUFTRAGNEHMER
ABWEICHUNGEN / MASSUNSTIMMIGKEITEN SIND UNVERZÜGLICH MIT DEM ARCHITEKT / DER BAULEITUNG ZU KLÄREN BZW. ZU MELDEN
ANGABEN ZUR BRUSTSINGSHÖHE GRUNDSÄTZLICH GIK-MÄ
ANGABEN ZUR STÜRZHÖHE GRUNDSÄTZLICH UK-MÄ GIK
ALLE ANGABEN IN DIESEM PLAN SIND VOR DER WEITERE BERECHNUNG AUSZUFÜHREN
ALLE FUNDAMENTE WERDEN FROSTFREI UND AUF TRAGFÄHIGER GRUND / BODEN NACH STATIKVORGESTELLT
DIESER PLAN IST NUR MIT DEN IM PLAN ANGEGEBENEN DETAILPLÄNEN UND DEN DAZUGEHÖRIGEN PROJEKTERLÄUTERUNGEN GÜLTIG
ALLE ÖFFNUNGEN IN DER ÄUßEREN GEBÄUDEHÜLLE SIND VOR DEM ANBRINGEN DER FENSTER / TÜREN / TORE ZU ABDICHTEN UND ZU BEACHTEN
FIRMENDETAILS- UND AUSFÜHRUNGSZEICHNUNGEN GELTEN NUR MIT DEM GENEHMIGUNGSVERMERK DES ARCHITEKTEN

GRUNDRISS

- 31,00 OKFF — FERTIGFUSSBODEN
- 29,15 OKRD — ROHDECKE
- GELÄNDEHÖHE VORH.
- GELÄNDEHÖHE GEPL.
- WD — WANDDURCHBRUCH
- WS — WANDSCHLITZ
- BD — BODENDURCHBRUCH
- DD — DECKENDURCHBRUCH

SCHNITT / ANSICHT

- HÖHENANGABE GK FERTIGBAUTEIL
- HÖHENANGABE GK ROHBAU
- GELÄNDEHÖHE VORH.
- GELÄNDEHÖHE GEPL.
- AUSSPARUNG DEREN TIEFE GLEICH DER BAUTEILTIEFE IST, DEM BETRACHTER ZUGEWANDT
- TEILAUSSPARUNG DEREN TIEFE KLEINER ALS DIE BAUTEILTIEFE IST, DEM BETRACHTER ZUGEWANDT
- TEILAUSSPARUNG DEREN TIEFE KLEINER ALS DIE BAUTEILTIEFE IST, DEM BETRACHTER ABGEWANDT

BEZUG / BENENNUNG

OK OBERKANTE
UK UNTERKANTE
UKD UNTERKANTE DECKE
UKRD UNTERKANTE ROHDECKE
VK VORDERKANTE
HK HINTERKANTE
IK INNENKANTE
LH LICHTE HÖHE
LRH LICHTE RAUMHÖHE
RH RAUMHÖH (ROHBAU)
BRH BRÜSTUNGSHÖHE BEZEICHNET MASS VON OKFF BIS OK BRÜSTUNG ROHBAU
STPL. STELLPLATZ

BAUTEILE

- BESTEHENDE GEBÄUDE
- BESTEHENDE BAULICHE ANLAGEN / BAUTEILE
- ABZUBRECHENDE BAULICHE ANLAGEN / BAUTEILE
- GEPLANTE BAULICHE ANLAGEN
- BETON - UNBEWEHRT
- STAHLBETON
- STB-SICHTBETON KLASSE 3 SICHTSEITE = PFEIL
- STAHLBETON - FERTIGTEIL
- STB - FERTIGTEIL KLASSE 3 SICHTSEITEN = PFEILE
- MW; RD 0,7-1,2
- MW; RD 1,4-2,0
- WD; WEICH
- DÄMMUNG NICHTBRENNBAR
- LEICHTE TRENNWAND /W 125
- LEICHTE TRENNWAND /W 131 STRAHLENSCHUTZ
- LEICHTE TRENNWAND /W 181 BRANDV. A1
- LEICHTE TRENNWAND /W 205
- GIPSKARTON-VORSATZSCHALE
- HOLZSTÄNDERWAND
- LEICHTE TRENNWAND /W 123

BENENNUNG MEIDEN IN AUSSPARUNG

WS 15/15 UK +3,90 - UKRD
WANDSCHLITZ 15/15
UNTERKANTE BEI +0,90M Ü OKF
BIS UNTERKANTE ROHDECKE

BAUTEIL ROHBAU

FU FUNDAMENT
UZ UNTERZUG
ÜZ ÜBERZUG
VM VORMAUERUNG
BK BODENKANAL
AS ANKERSCHIENE
RHO ROHRÖSE
FR FUTTERROHR
DF DEHNFUGE
STG STEIGUNG
RA RINGANKER
ISO ISOKORB; QUERKRAFTKONSOLE, KRAGKONSOLE, ETC.
CT ZEMENTESTRICH
AS GUSSASPHALTESTRICH
AE ANHYDRITESTRICH
TE TROCKENESTRICH
RB RÜTTELBODEN
DM DICHTMANSCHETTE

BAUTEIL AUSBAU

AD ABHANGDECKE
BKL WANDBEKLEIDUNG
OL ÖBERLICHT
FEST FENSTER FESTVERGLASUNG
PRF PROFSTEN-RIEGEL-FASSADE
DFF DACHFLÄCHENFENSTER
FB FENSTERBANK
SO AUSS. SONNENSCHUTZ (RAFFSTORE)
JAL JALOUSIE (INNEN)
RO ROLLLADEN
GW GURTWICKLER
FG FLIEGENGITTER
AMK ALARMANLAGENKONTAKT
LA LICHTAUSSCHNITT
HZK HEIZKÖRPER
FBHZ FUSSBODENHEIZUNG
REV REVISION
LG LÜFTUNGSGITTER / GITTERROST
WB WASCHBECKEN
AB AUSGUSSBECKEN
PS PANZERSICHERUNG

HAUSTECHNIK

BE BODENEINLAUF
SCH SCHACHT
ÖL ÖLLEITUNG
LTL LUFTTECHNISCHE LEITUNG
KTL KÄLTETECHNISCHE LEITUNG
DN NENNDURCHMESSER (DN 150 MM)
RF REGENFALLROHR
RR REGENRINNE
RO REINIGUNGSÖFFNUNG
FE FUNDAMENTERDER
E ERDEERFAHNE
NACH OBEN FÜHRENDE LEITUNG
NACH UNTEN FÜHRENDE LEITUNG
NACH OBEN UND UNTEN FÜHRENDE LEITUNG
LÜFTUNGSLEITUNG

BRANDSCHUTZ / TÜREN

FL FEUERLÖSCHER
T TÜR OHNE ANFORDERUNG
T-P PANIKTÜR
T-OTS TÜR MIT OBENTÜRSCHLIESSER (ÜBERSCHIENENSCHLIESSER)
T-TS TÜR MIT TÜRSTOPPER
T-RS RAUCHSCHUTZTÜR
T30-RS BS - TÜR 30
T90-RS BS - TÜR 90
E-FEST ELEKTROMAGN. FESTSTELLUNG
FRE FREILAUFSCHLIESSER
FE-F30 INNENVERGLASUNG F30
F30/F90 FEUERWIDERSTANDSKLASSE
BW BRANDWAND
BSK BRANDSCHUTZKLAPPE
FE FEUERMELDER
H HYDRANT

BAUTEILE

- RASTERDECKE 62,5/62,5
- RASTERDECKE 62,5/62,5 SCHALLSCHUTZ/ AKUSTIK
- GK-GLATT

BAUTEILE BODEN

- FLIESENBELAG
- RÜTTELBODEN
- DESIGNBELAG/ LINO

LEITUNGEN

- SCHMUTZWASSER (SW)
- REGENWASSER (RW)
- MISCHWASSER (MW)
- DRAINAGE
- STROM (S)
- GAS (G)
- WASSER (W)
- TELEFON / KABEL (T)
- FERNWÄRME (F)
- VORH. LEITUNGEN
- WERKSTOFFWECHSEL
- ROHRENDVERSCHLUSS
- QUERSCHNITTSÄNDERUNG

GRUNDSTÜCK

- GRENZE
- GRENZPUNKT
- BÖSCHUNG
- GK VORH. GELÄNDE
- GK GEPL. GELÄNDE
- ABSTANDSFLÄCHEN
- BAULINE
- BAUGRENZE
- ZAUNANLAGE

GEBÄUDEACHSEN

- ACHSEN VERTI.
- ACHSEN HORIZ.
- FLÄCHENABGRENZUNG / ZONE

BAUTEILE

- STAHL
- METALL
- HOLZ
- HOLZBALKEN
- HOLZ, BSH
- HOLZWERKSTOFF
- ESTRICH
- PUTZ
- ERDREICH; GERWACHSEN
- SCHOTTER
- SAND / FEINKIES
- ABDICHTUNG
- FUGENBAND

INDEX	GEZ.	DATUM	ÄNDERUNG
B	MB	17.01.2024	eintragung HLS Durchbrüche; **HINWEISE BEACHTEN**
A	MB	20.07.2023	eintragung HLS und ELT Planung; anpassung der Raster nach Rücksprache mit Gemeinde

BAUVORHABEN
P 2061 - NEUBAU EINER FEUERWEHR

BAUHERR
GEMEINDE EICHENZELL
SCHLOSSSTRASSE 4
36124 EICHENZELL

NEUMANNarchitektur
ARCHITEKT
NEUMANNarchitektur
FRANK NEUMANN
DIPL.-ING. (FH) ARCHITEKT
ROMMERZER STRASSE 26
36119 NEUHOF
TEL: +49 6655 917 636
FAX: +49 6655 917 637
INFO@NEUMANNARCHITEKTUR.DE
www.NEUMANNarchitektur.de
DESIGN TOGETHER

PLAN-NR.	PLANTITEL
5.1.1.1	DS_ERDGESCHOSS

PROJEKT-NR.	MASSSTAB	BAUTEIL	GEZ.
P 2061	1:50	ABHANG-DECKE	M.BERINGER

PLANUNGSSTUFE	ERSTELLUNGSDATUM:
AUSFÜHRUNGSPLANUNG 19.07.2023	16.11.2023
	STAND:

ÜBERSICHT
+0,00= +280,44 M Ü NN

BLATTGRÖSSE A0 | 1189x841