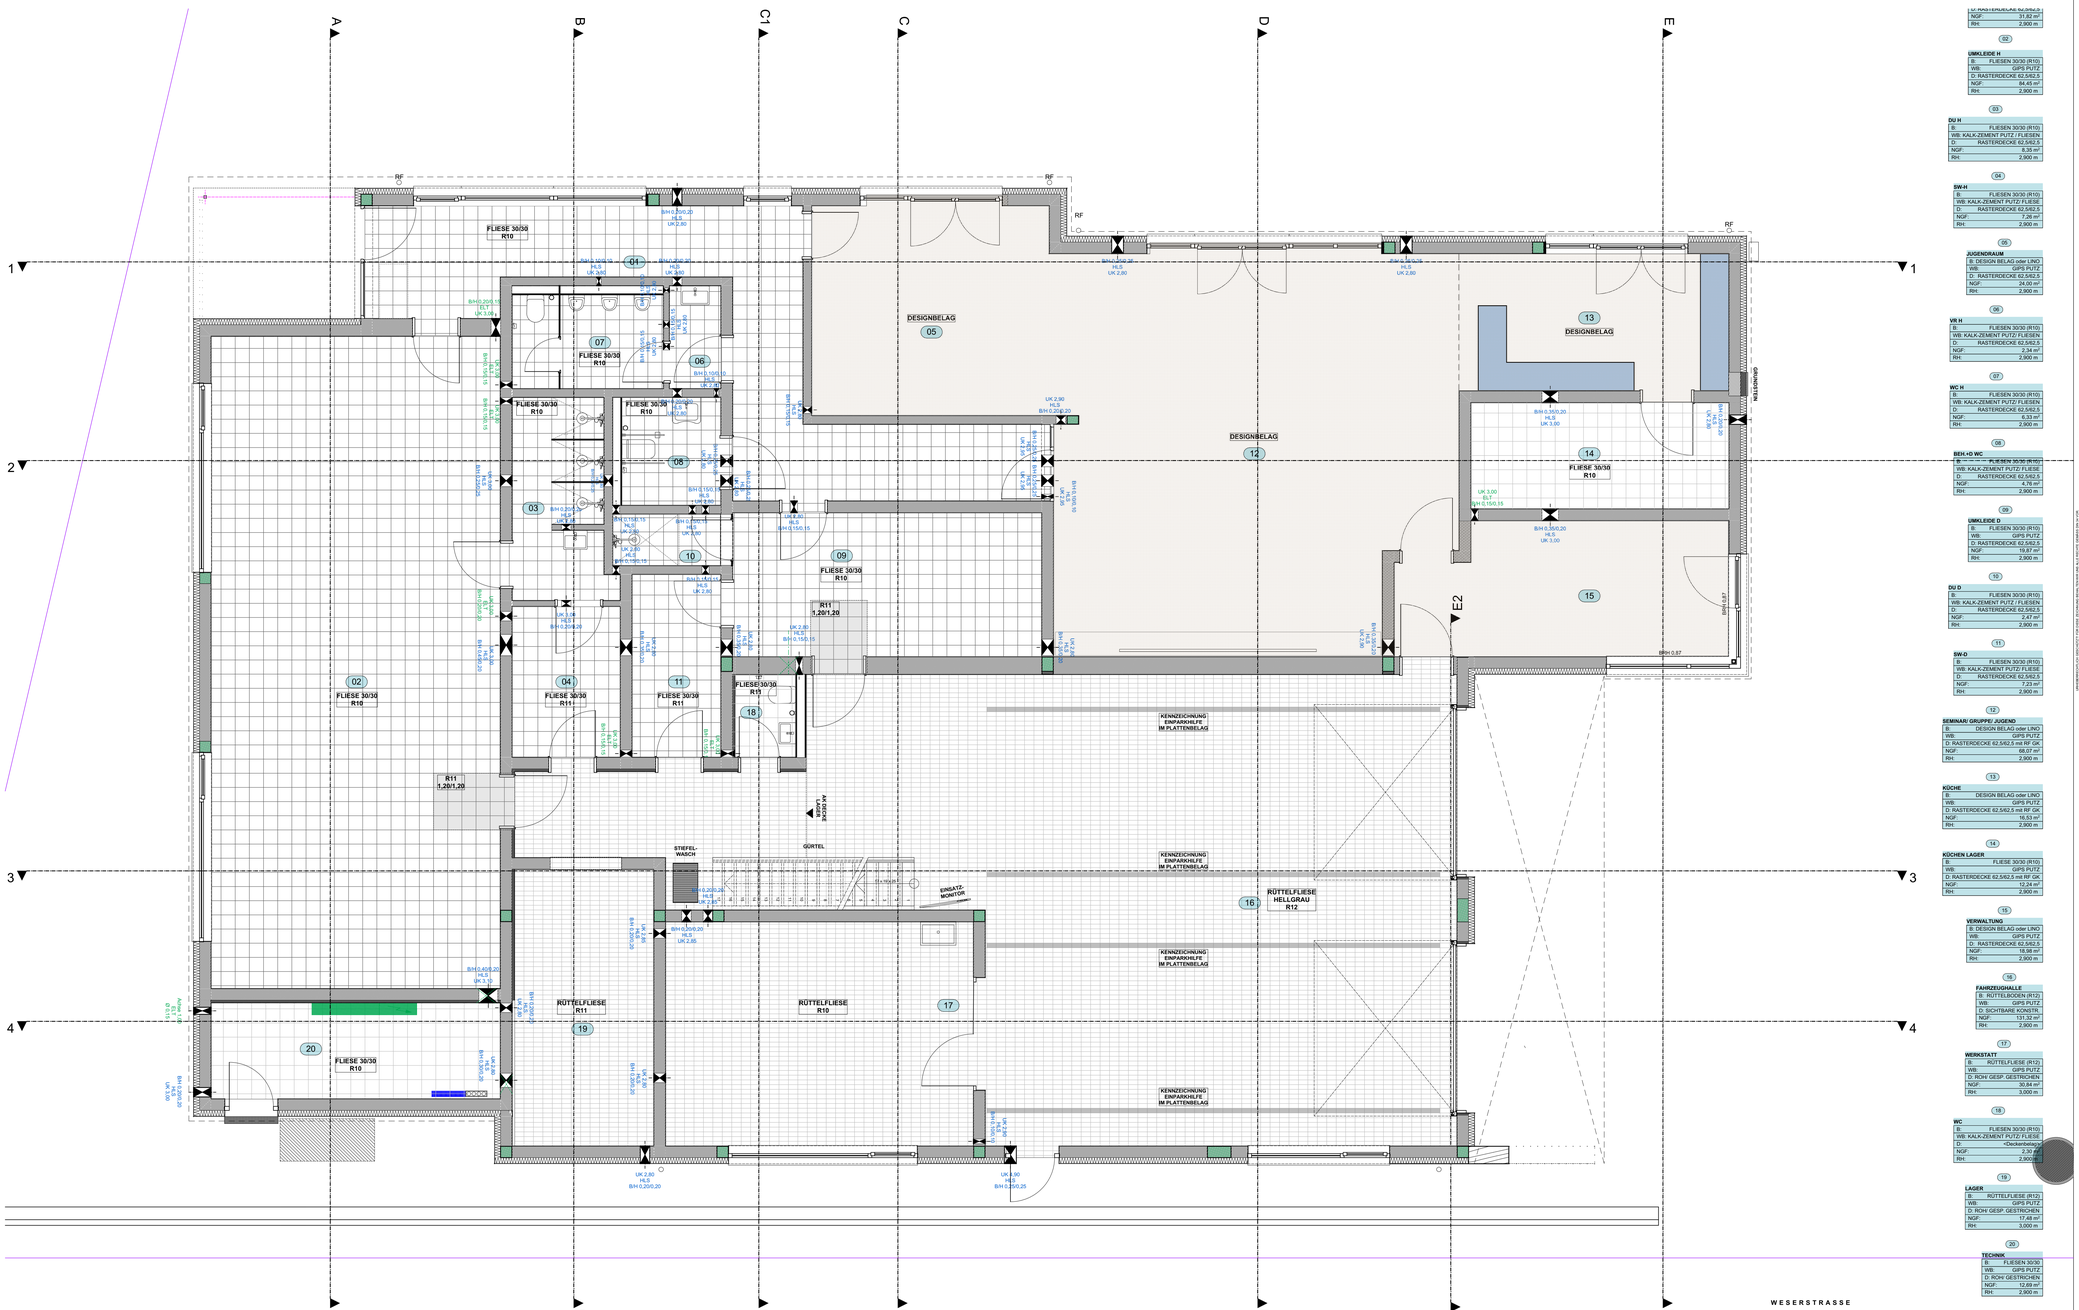

LEGENDE

GRUNDSATZLICH GILT:
ALLE MASSE SIND VOR AUSFÜHRUNG ZU PRÜFEN BZW. VOR ORT ZU NEHMEN FÜR DIE RICHTIGKEIT HAFTET DER AUFTRAGNEHMER
ABWEICHUNGEN / MASSDIFFERENZEN SIND UNVERZÜGLICH MIT DEM ARCHITEKT / DER BAULEITUNG ZU KLÄREN BZW. ZU MELDEN
ANGABEN ZUR BRUSTHÖHIGEN GRUNDSTÜCKS-OK ABF
ANGABEN ZUR SCHLUSSHÖHE GRUNDSTÜCK HAB.-OK
ALLE MASSE SIND IN [M] ÜBER NN SOWEIT NICHT ANDERS BERECHNUNG AUSZUFÜHREN
ALLE FUNDAMENTE WERDEN FROSTFREI UND AUF TRAGFÄHIGEM GRUND / BODEN NACH STATIK HERGESTELLT
DIESER PLAN IST NUR MIT DEN IM PLAN ANGEGEBENEN DETAILPLANUNG UND DEN DAZUGEHÖRIGEN PROJEKTERUNGSPLÄNEN GÜLTIG
FÜR DIE AUSFÜHRUNG SIND DIE GELTENDEN DIN-NORMEN, VERORDNUNGEN UND RICHTLINIEN ZU BEACHTEN
FIRMENDETAILS- UND AUSFÜHRUNGSEZEICHNUNGEN GELTEN NUR MIT DEM GENEHMIGUNGSVERMERK DES ARCHITEKTEN

GRUNDRISS

- FERTIGFUSSBODEN (FLUR DATT)
- ROHDECKE (9.15 DATT)
- GELÄNDEHÖHE VORH.
- GELÄNDEHÖHE GEPL.
- WD WANDDURCHBRUCH
- WS WANDSCHLITZ
- BD BODENDURCHBRUCH
- DD DECKENDURCHBRUCH

SCHNITT / ANSICHT

- HÖHENANGABE OK FERTIGBAUTEL
- HÖHENANGABE OK ROHBAU
- GELÄNDEHÖHE VORH.
- GELÄNDEHÖHE GEPL.
- AUSSPARUNG DEREN TIEFE GLEICH DER BAUTEILTIEFE IST, DEM BETRACHTER ZUGEWANDT
- TEILAUSSPARUNG DEREN TIEFE KLEINER ALS DIE BAUTEILTIEFE IST, DEM BETRACHTER ZUGEWANDT
- TEILAUSSPARUNG DEREN TIEFE KLEINER ALS DIE BAUTEILTIEFE IST, DEM BETRACHTER ABGEWANDT

BEZUG / BENENNUNG

OK	OBERKANTE
UK	UNTERKANTE
UKD	UNTERKANTE DECKE
UKRD	UNTERKANTE ROHDECKE
VK	VORDERKANTE
HK	HINTERKANTE
IK	INNENKANTE
LH	LICHTE HÖHE
LRH	LICHTE RAUMHÖHE
RH	RAUMHOCH (ROHBAU)
BRH	BRÜSTUNGSHÖHE BEZEICHNET MASS VON OKFF BIS OK BRÜSTUNG ROHBAU
STPL	STELLPLATZ

BAUTEILE

- BESTEHENDE GEBÄUDE
- BESTEHENDE BAULICHE ANLAGEN / BAUTEILE
- ABZUBRECHENDE BAULICHE ANLAGEN / BAUTEILE
- GEPLANTE BAULICHE ANLAGEN
- BETON - UNBEWEHRT
- STAHLBETON
- STB-SICHTBETON KLASSE 3 SICHTSEITE = PFEIL
- STAHLBETON - FERTIGTEIL
- STB - FERTIGTEIL KLASSE 3 SICHTSEITEN = PFEILE
- MW; RD 0,7-1,2
- MW; RD 1,4-2,0
- WD; WEICH
- DÄMMUNG NICHTSTRENNBAR
- LEICHTE TRENNWAND IW 125
- LEICHTE TRENNWAND IW 125 STRAHLENSCHUTZ
- LEICHTE TRENNWAND IW 181 BRANDW. A1
- LEICHTE TRENNWAND IW 205
- GIPSKARTON-VORSATZSCHALE
- HOLZSTÄNDERWAND
- LEICHTE TRENNWAND IW 125

BENENNUNG MEIDEN IN AUSSPARUNG

WS	WS 15/15 UK +3,90 - UKRD WANDSCHLITZ 15/15
UB	UNTERKANTE BEI +0,90M Ü OKF BIS UNTERKANTE ROHDECKE

BAUTEIL ROHBAU

FU	FUNDAMENT
UZ	UNTERZUG
ÜZ	ÜBERZUG
VM	VORMAUERUNG
BK	BODENKANAL
AS	ANKERSCHIENE
RHO	ROHRHÜLSE
FR	FUTTERROHR
DF	DEHNFUGE
STG	STEIGUNG
RA	RINNANKER
ISO	ISOKORB, QUERKRAFTÜBERLEITUNG, KRAGKONSOLE, ETC.
CT	ZEMENTESTRICH
AE	ANHYDRITESTRICH
TE	TROCKENESTRICH
RB	ROTTELBODEN
DM	DICHTMANSCHETTE

BAUTEIL AUSBAU

AD	ABHANGDECKE
BKL	WANDBEKLEIDUNG
OL	ÖBERLICHT
FEST	FENSTER FESTVERGLASUNG
PRF	PROFSTEN-RIEGEL-FASSADE
DFF	DACHFLACHENFENSTER
FEB	FENSTERBANK
SO	AUSS. SONNENSCHUTZ (RAFFSTORE)
JAL	JALOUSIE (INNEN)
RO	ROLLLADEN
GW	GURTWICKLER
FG	FLIEGENGITTER
AMK	ALARMANLAGENKONTAKT
LA	LICHTAUSSCHNITT
HZK	HEIZKÖRPER
FBHZ	FUSSBODENHEIZUNG
REV	REVISION
LG	LÜFTUNGSGITTER / GITTERROST
WB	WASCHBECKEN
AB	AUSGUSSBECKEN
PS	PANZERSICHERUNG

HAUSTECHNIK

BE	BODENEINLAUF
SCH	SCHACHT
ÖL	ÖLLEITUNG
LTL	LUFTTECHNISCHE LEITUNG
KTL	KÄLTETECHNISCHE LEITUNG
DN	NENNDURCHMESSER (DN 150 MM)
RF	REGENFALLROHR
RR	REGENRINNE
RÜ	REINIGUNGSÖFFNUNG
FE	FUNDAMENTERDER
ERD	ERDEIRFAHNE
	NACH OBEN FÜHRENDE LEITUNG
	NACH UNTEN FÜHRENDE LEITUNG
	NACH OBEN UND UNTEN FÜHRENDE LEITUNG
	LÜFTUNGSLEITUNG

BRANDSCHUTZ / TÜREN

FL	FEUERLÖSCHER
T	TÜR OHNE ANFORDERUNG
T-P	PANIKTÜR
T-OTS	TÜR MIT OBENTÜRSCHLIESSER (GLEITSCHIENENSCHLIESSER)
T-TS	TÜR MIT TÜRSTOPPER
T-RS	RAUCHSCHUTZTÜR
T30-RS	BS - TÜR 30
T90-RS	BS - TÜR 90
E-FEST	ELEKTROMAGN. FESTSTELLUNG
FRD	FREILAUFSCHLIESSER
FE-F30	INNENVERGLASUNG F30
F30FW	FEUERWIDERSTANDSKLASSE
BW	BRANDWAND
BSK	BRANDSCHUTZKLAPPE
FM	FEUERMELDER
H	HYDRANT

BAUTEILE

- RASTERDECKE 62,5/62,5
- RASTERDECKE 62,5/62,5 SCHALLSCHUTZ/ AKUSTIK
- GK-GLATT

BAUTEILE BODEN

- FLIESENBELAG
- RÜTTELBODEN
- DESIGNBELAG/ LINO

LEITUNGEN

- SCHMUTZWASSER (SW)
- REGENWASSER (RW)
- MISCHWASSER (MW)
- DRAINAGE
- STROM (S)
- GAS (G)
- WASSER (W)
- TELEFON / KABEL (T)
- FERNWÄRME (F)
- VORH. LEITUNGEN
- WERKSTOFFWECHSEL
- ROHRENDVERSCHLUSS
- QUERSCHNITTSÄNDERUNG

GRUNDSTÜCK

- GRENZE
- GRENZPUNKT
- BÖSCHUNG
- GK VORH. GELÄNDE
- GK GEPL. GELÄNDE
- ABSTANDSFLÄCHEN
- BAULINIE
- BAUGRENZE
- ZAUNANLAGE

GEBÄUDEACHSEN

- ACHSEN VERTI.
- ACHSEN HORIZ.
- FLÄCHENABGRENZUNG / ZONE

BAUTEILE

- STAHL
- METALL
- HOLZ
- HOLZBALKEN
- HOLZ, BSH
- HOLZWERKSTOFF
- ESTRICH
- PUTZ
- ERDREICH; GEWÄCHSEN
- SCHOTTER
- SAND / FEINKIES
- ABDICHTUNG
- FUGENBAND

ALLE RECHTE VORBEHALTEN. DIESE ZEICHNUNG IST EIGENTUM DES ARCHITEKTEN UND DARF OHNE SEINE GENEHMIGUNG WEDER VERVIELFÄLTIGT NOCH DRITTEN ZUGÄNGLICH GEMACHT WERDEN. DIE VERWENDUNG DIESER ZEICHNUNG FÜR ANDERE ZWECKE ALS DIE VEREINBARTEN IST UNZULÄSSIG. DIE ZEICHNUNG IST NACH ABSCHLUSS DER ARBEITEN UNVERZÜGLICH ZURÜCKZUGEBEN. DIE ZEICHNUNG IST NACH ABSCHLUSS DER ARBEITEN UNVERZÜGLICH ZURÜCKZUGEBEN.

INDEX	GEZ.	DATUM	ÄNDERUNG

BAUVORHABEN
P 2061 - NEUBAU EINER FEUERWEHR

BAUHERR
GEMEINDE EICHENZELL
SCHLOSSSTRASSE 4
36124 EICHENZELL

ARCHITEKT
NEUMANNarchitektur
FRANK NEUMANN
DIPL.-ING. (FH) ARCHITEKT
ROMMERZER STRASSE 26
36119 NEUHOF
TEL: +49 6655 917 636
FAX: +49 6655 917 637
INFO@NEUMANNARCHITEKTUR.DE
www.NEUMANNarchitektur.de

NEUMANNarchitektur
DESIGN TOGETHER

PLAN-NR.	PLANTITEL
5.1.2.1	BS_ERDGESCHOSS

PROJEKT-NR.	MASSSTAB	BAUTEIL	GEZ.
P 2061	1:50	BODEN	M.BERINGER

PLANUNGSSTUFE	ERSTELLUNGSDATUM:
AUSFÜHRUNGSPLANUNG	16.11.2023
	STAND:

ÜBERSICHT
+0,00= +280,44 M Ü NN

BLATTGRÖSSE A0 | 1189x841