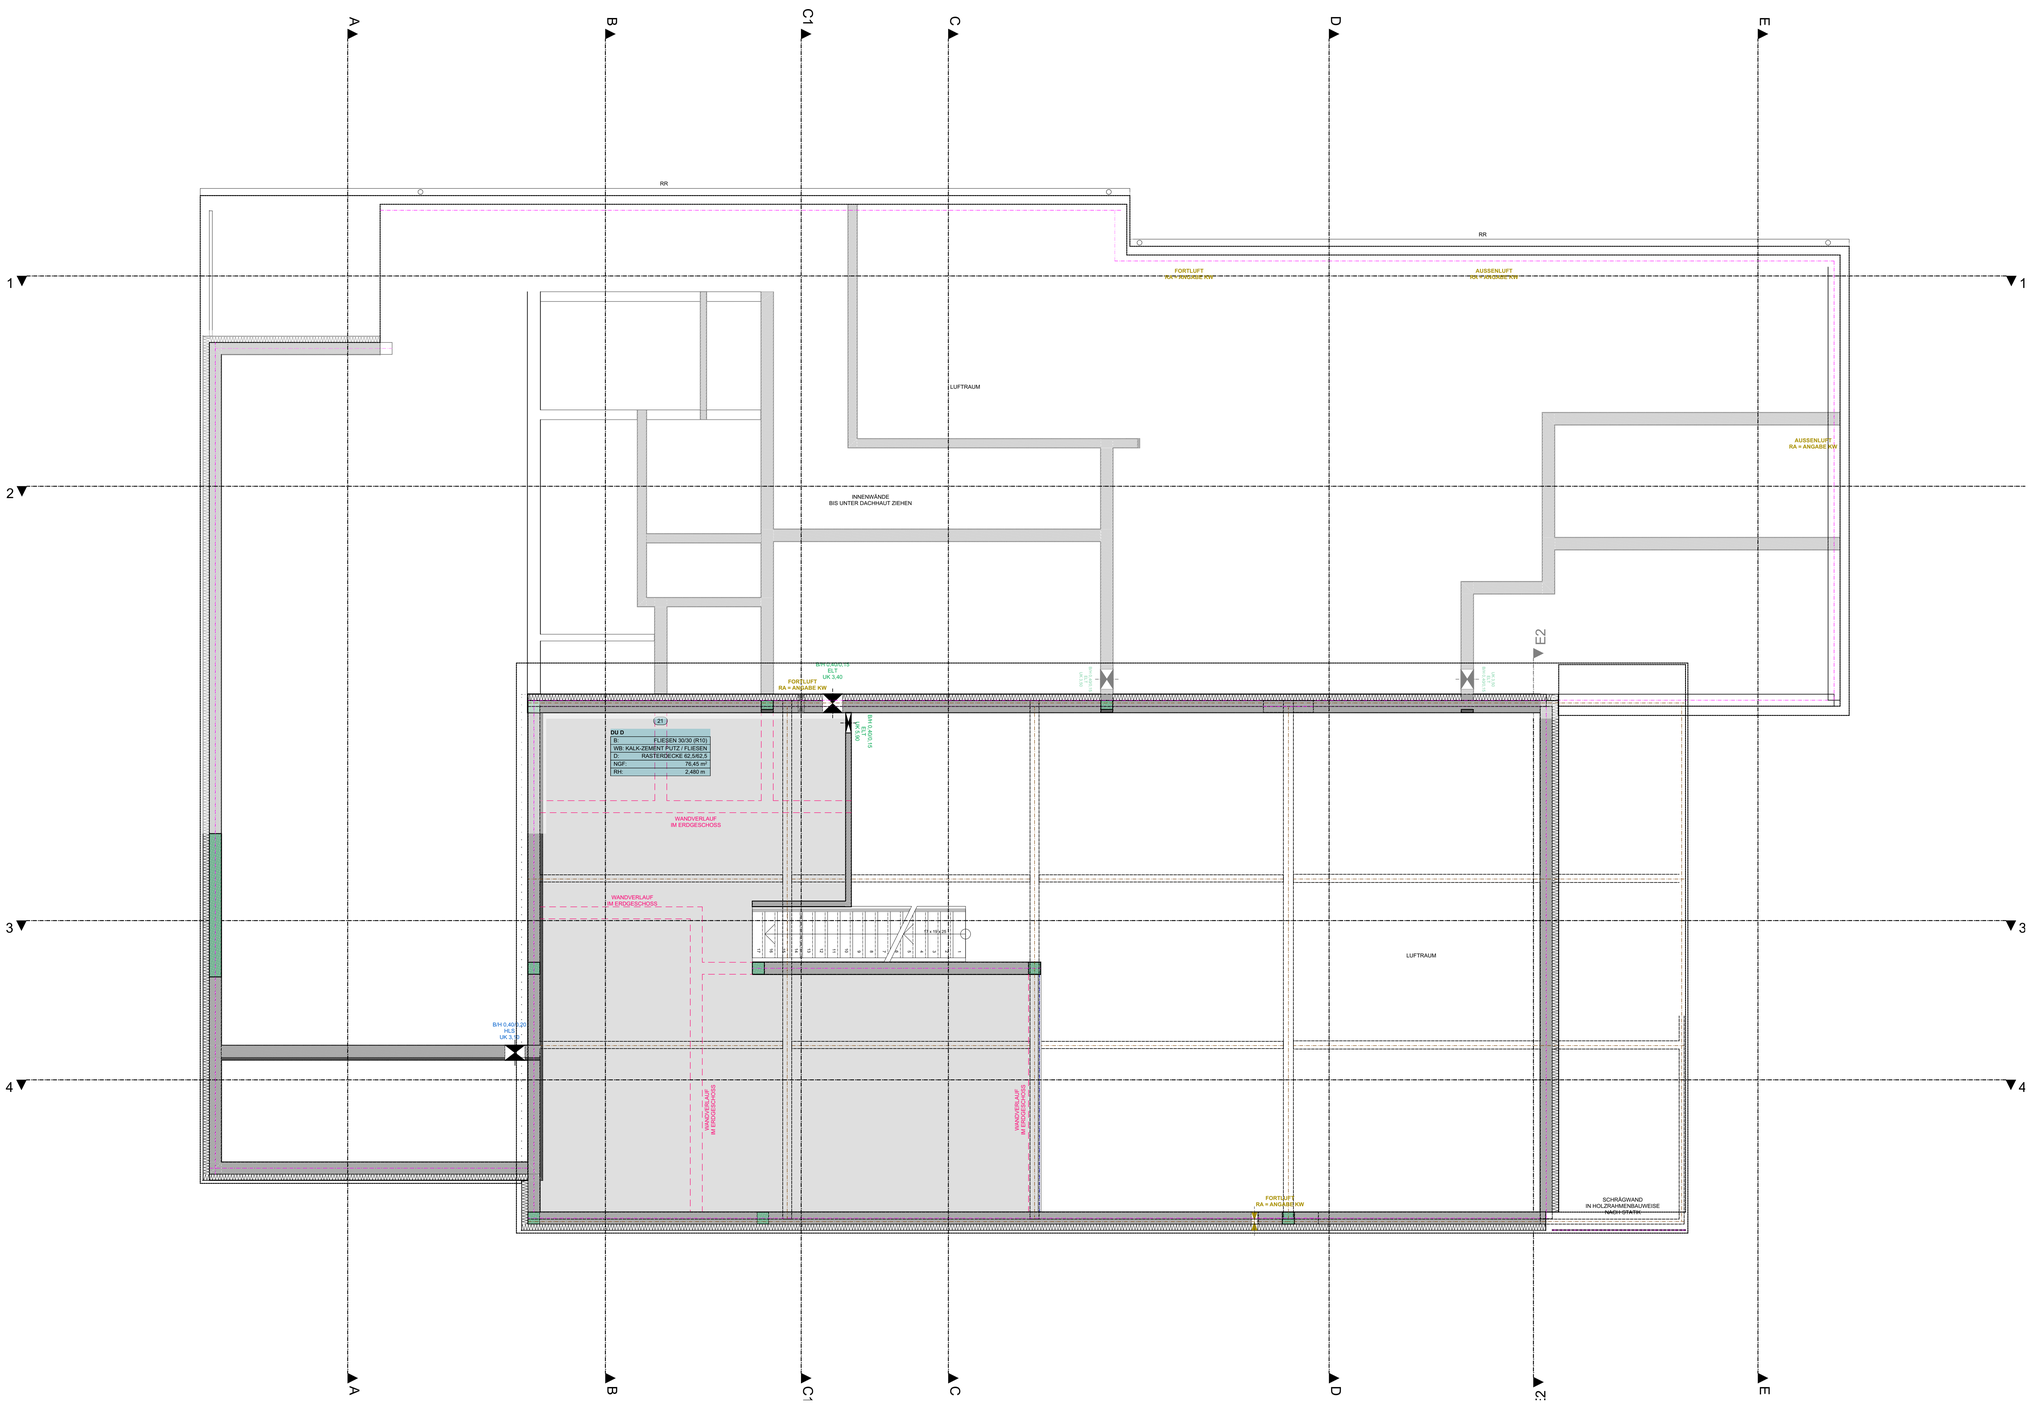

LEGENDE

GRUNDSÄTZLICH, GILT:
-ALLE MASSE SIND VOR AUSFÜHRUNG ZU PRÜFEN BZW. VOR ORT ZU NEHMEN FÜR DIE RICHTIGKEIT HAFTET DER AUFTRAGNEHMER
-ABWEICHUNGEN SIND UNVERZÜGLICH NACH ENTDECKUNG MIT DEM ARCHITEKT / DER BAULEITUNG ZU KLÄREN BZW. ZU MELDEN
-ANGABEN ZUR BRÜSTUNGSHÖHE GRUNDSÄTZLICH AB OKFF
-ANGABEN ZUR STURZHÖHE GRUNDSÄTZLICH AB OKFF
-ALLE TRAGENDEN BAUTEILE SIND NACH STATISCHER BERECHNUNG AUSZUFÜHREN
-ALLE ANGABEN ZUR GRÜNDUNG SIND NACH BAUGRUNDGUTACHTEN ZU PRÜFEN BZW. ANZUPASSEN
-DIESER PLAN IST NUR MIT DEM IM PLAN ANGEGEBENEN DETAILPLÄNEN UND DEN DAZUGEHÖRIGEN PROJEKTERUNGSPLÄNEN GÜLTIG
-BEI DER BAUAUSFÜHRUNG SIND DIE PLANUNGSUNTERLAGEN DER FACHINGENIEURE SOWIE DER SONDERFACHLEUTE ZU BEACHTEN
-FIRMENDETAILS UND AUSFÜHRUNGSZEICHNUNGEN GELTEN NUR MIT DEM GENEHMIGUNGSVERMERK DES ARCHITEKTEN

GRUNDRISS

±0.00 OKFF	FERTIGFUSSBODEN
-0.15 OKRD	ROHDECKE
GEL.EH.	GELÄNDEHÖHE VORH.
GEL.EH. NEU	GELÄNDEHÖHE GEPL.
WD	WANDDURCHBRUCH
WS	WANDSCHLITZ
BD	BODENDURCHBRUCH
DD	DECKENDURCHBRUCH

SCHNITT / ANSICHT

635	HÖHENANGABE OK FERTIGBAUTEIL
	HÖHENANGABE OK ROHBAU
	GELÄNDEHÖHE VORH.
	GELÄNDEHÖHE GEPL.
	AUSSPARUNG DEREN TIEFE GLEICH DER BAUTEILTIEFE IST, DEM BETRACHTER ZUGEWANDT
	TEILAUSSPARUNG DEREN TIEFE KLEINER ALS DIE BAUTEILTIEFE IST, DEM BETRACHTER ZUGEWANDT
	TEILAUSSPARUNG DEREN TIEFE KLEINER ALS DIE BAUTEILTIEFE IST, DEM BETRACHTER ABGEWANDT

BEZUG / BENENNUNG

OK	OBERKANTE
UK	UNTERKANTE
UKD	UNTERKANTE DECKE
UKRD	UNTERKANTE ROHDECKE
VK	VORDERKANTE
HK	HINTERKANTE
IK	INNENKANTE
LH	LICHTE HÖHE
LRH	LICHTE RAUMHÖHE
RH	RAUMHOCH (ROHBAU)
BRH	BRÜSTUNGSHÖHE BEZEICHNET MASS VON OKFF BIS OK BRÜSTUNG ROHBAU
STPL	STELLPLATZ

BAUTEILE

- BESTEHENDE GEBÄUDE
- BESTEHENDE BAULICHE ANLAGEN / BAUTEILE
- ABZUBREICHENDE BAULICHE ANLAGEN / BAUTEILE
- GEPLANTE BAULICHE ANLAGEN
- BETON- UNBEWEHRT
- STAHLBETON
- STB-SICHTBETON KLASSE 3 SICHTSEITE = PFEIL
- STAHLBETON - FERTIGTEIL
- STB - FERTIGTEIL KLASSE 3 SICHTSEITEN = PFEILE
- MW; RD 0,7-1,2
- MW; RD 1,4-2,0
- WD; WEICH
- DÄMMUNG NICHTBRENNBAR
- LEICHTE TRENNWAND W 125
- LEICHTE TRENNWAND W 131 STRAHLENSCHUTZ
- LEICHTE TRENNWAND W 181 BRANDK. A1
- LEICHTE TRENNWAND W 265
- GIPSKARTON-VORSATZSCHALE
- HOLZSTÄNDERWAND
- LEICHTE TRENNWAND W 125

BEMEMUNG MEDIEN IN AUSSPARUNG

WS 15/15 UK +0.90 - UKRD	WANDSCHLITZ 15/15 UNTERKANTE BEI +0,90M O.KKF BIS UNTERKANTE ROHDECKE	
BAUTEIL ROHBAU		
FU	FUNDAMENT	
UZ	UNTERZUG	
UZ	ÜBERZUG	
VM	VORMAUERUNG	
BK	BODENKANAL	
AS	AWKERSCHIENE	
RHÜ	ROHRHÜLSE	
FR	FUTTERROHR	
DF	DEHNFUGE	
STG	STEIGUNG	
RA	RINGANKER	
ISO	ISOKORB QUERKRAFTKONSOLE, KRAGKONSOLE, ETC.	
CT	ZEMENTESTRICH	
AS	GUSSASPHALTESTRICH	
AE	ANHYDRITESTRICH	
TE	TROCKENESTRICH	
RB	ROTTELBODEN	
DM	DICHTMANSCHETTE	
BAUTEIL AUSBAU		
AD	ABHANGDECKE	
BKL	WANDBEKLEIDUNG	
OL	ÖBERLICHT	
FEST	FENSTER FESTVERGLASUNG	
PRF	PFOSTEN-RIEGEL-FASSADE	
DFF	DACHFLÄCHENFENSTER	
FEB	FENSTERBANK	
SG	AUSS. SONNENSCHUTZ (RAFFSTORE)	
JAL	JALOUSIE (INNEN)	
RO	ROLLADEN	
GW	GURTWICKLER	
FG	FLIEGENGITTER	
AAK	ALARMANLAGENKONTAKT	
LA	LICHTAUSSCHNITT	
HZK	HEIZKÖRPER	
FBHZ	FUSSBODENHEIZUNG	
REV	REVISION	
LG	LÜFTUNGSGITTER / GITTERROST	
WB	WASCHBECKEN	
AB	AUSGUSSBECKEN	
PS	PANZERSCHRUNG	

BE	BODENEINLAUF
SCH	SCHACHT
ÖL	ÖLLEITUNG
LTL	LUFTTECHNISCHE LEITUNG
KTL	KÄLTETECHNISCHE LEITUNG
DN	NENNDURCHMESSER (DN 150 MM)
RF	REGENFALLROHR
RR	REGENRINNE
RÖ	REINIGUNGSÖFFNUNG
FE	FUNDAMENTERDER
	ERDERFAHNE
	NACH OBEN FÜHRENDE LEITUNG
	NACH UNTEN FÜHRENDE LEITUNG
	NACH OBEN UND UNTEN FÜHRENDE LEITUNG
	LÜFTUNGSLEITUNG

BRANDSCHUTZ / TÜREN

FL	FEUERLÖSCHER
T	TÜR OHNE ANFORDERUNG
T-P	PANIKTÜR
T-OTS	TÜR MIT OBENTÜRSCHLIESSER (OBJEKTSCHLIESSER)
T-TS	TÜR MIT TÜRSTOPPER
T-RS	RAUCHSCHUTZTÜR
T30-RS	BS - TÜR 30
T90-RS	BS - TÜR 90
E-FEST	ELEKTROMAGN. FESTSTELLUNG
FREI	FREILAUFSCHLIESSER
FE-F30	INNENVERGLASUNG F30
F30/F90	FEUERWIDERSTANDSKLASSE
BW	BRANDWAND
BSK	BRANDSCHUTZKLAPPE
FM	FEUERMELDER
H	HYDRANT

BAUTEILE DECKE

- RASTERDECKE 62,5/62,5
- RASTERDECKE 62,5/62,5 SCHALLSCHUTZ
- GK-GLATT

BAUTEILE BODEN

- FLIESENBELAG

LEITUNGEN

- SCHMUTZWASSER (SW)
- REGENWASSER (RW)
- MISCHWASSER (MW)
- DRAINAGE
- STROM (S)
- GAS (G)
- WASSER (W)
- TELEFON / KABEL (T)
- FERNWÄRME (F)
- VORH. LEITUNGEN
- WERKSTOFFWECHSEL
- ROHRENDVERSCHLUSS
- QUERSCHNITTSÄNDERUNG

GRUNDSTÜCK

- GRENZE
- GRENZPUNKT
- BÖSCHUNG
- OK VORH. GELÄNDE
- OK. GEPL. GELÄNDE
- ABSTANDSFLÄCHEN
- BAULINIE
- BAUGRENZE
- ZAUNANLAGE

GEBÄUDEACHSEN

- ACHSEN VERTI.
- ACHSEN HORIZ.
- FLÄCHENABGRENZUNG / ZONE

BAUTEILE

- STAHL
- METALL
- HOLZ
- HOLZBALKEN
- HOLZ; BSH
- HOLZWERKSTOFF
- ESTRICH
- PUTZ
- ERDREICH, GEWACHSEN
- SCHOTTER
- SAND / FEINKIES
- ABDICHTUNG
- FUGENBAND

INDEX	GEZ.	DATUM	ÄNDERUNG

BAUVORHABEN
P 2061 - NEUBAU EINER FEUERWEHR

BAUHERR
GEMEINDE EICHENZELL
SCHLOSSSTRASSE 4
36124 EICHENZELL

ARCHITEKT
NEUMANNarchitektur
FRANK NEUMANN
DIPL.-ING. (FH) ARCHITEKT
ROMMERZER STRASSE 26
36119 NEUHOF
TEL: +49 6655 917 636
FAX: +49 6655 917 637
INFO@NEUMANNARCHITEKTUR.DE
www.NEUMANNarchitektur.de

NEUMANNarchitektur
DESIGN TOGETHER

PLAN-NR.	PLANTITEL
5.2.2	EINR_OBERGESCHOSS

PROJEKT-NR.	MASSSTAB	BAUTEIL	GEZ.
P 2061	1:50		M.BERINGER

PLANUNGSSTUFE	ERSTELLUNGSDATUM:
AUSFÜHRUNGSPLANUNG	16.11.2023
	STAND:

ÜBERSICHT
+0,00= +280,44 M Ü NN

BLATTGRÖSSE A0 | 1189x841